


Wyrzys z mapy ewidencyjnej

Skala 1:5000

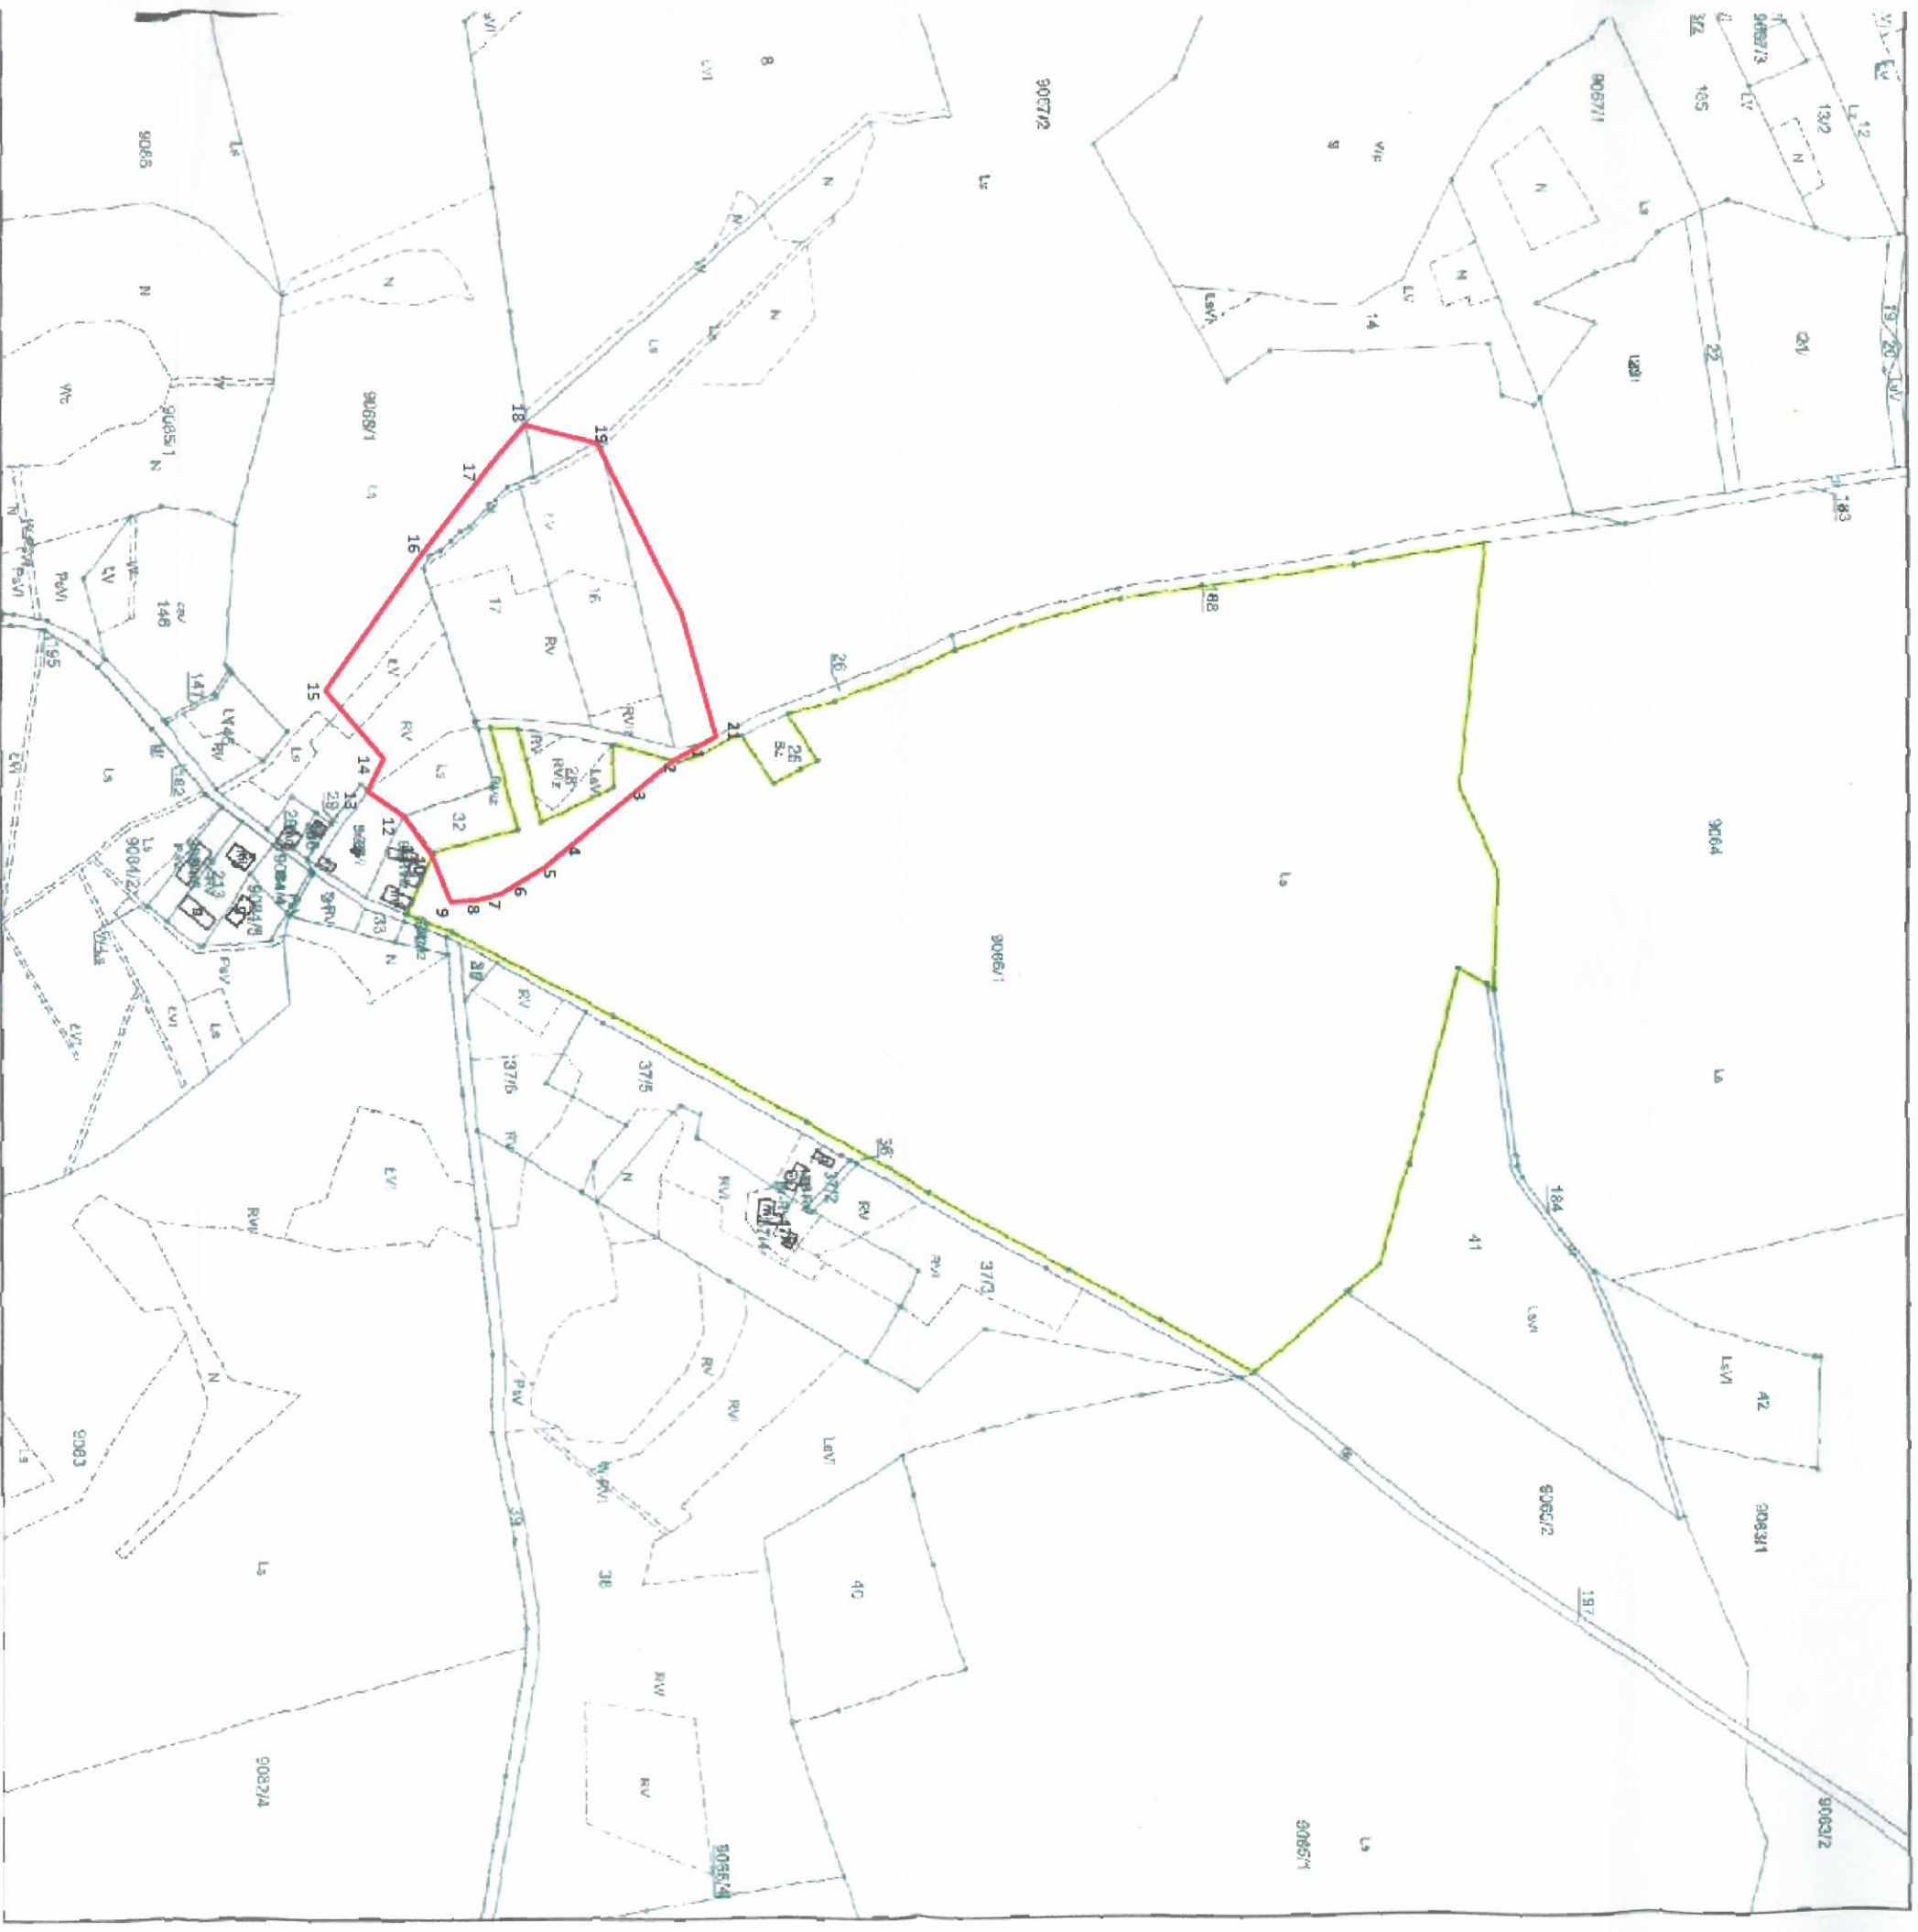

Współrzędne zabyciu

	x	y
1	527001.4592	373824.4424
2	526999.8506	373830.2963
3	526993.1607	373851.2315
4	526920.0006	373887.0494
5	526886.5865	373906.2679
6	526876.5443	373918.4026
7	526861.0647	373926.5385
8	526843.8006	373932.2932
9	526825.1475	373932.2932
10	526812.6459	373896.1776
11	526807.2897	373887.0494
12	526791.4131	373868.1483
13	526765.5682	373849.5448
14	526781.4912	373826.7344
15	526734.4615	373774.9323
16	526810.2647	373670.5541
17	526848.4639	373622.6315
18	526886.3654	373578.9752
19	526938.9514	373593.6596
20	526998.7809	373722.1479
21	527023.0011	373813.0155

Wojewódzki Urząd
Ochrony Zabytków w Poznaniu

61-834 Poznań, ul. Gołębia 2
tel (61) 852-80-03, (61) 852-80-04
fax (61) 852-80-02

NIP 778-10-33-758, Regon 004847816 Wykonał Justyna Słominska

Załącznik do pisma nr 70.WA.5140.4434/4.2021

Z dnia 08.06.2021

Podpis wykonawcy
Justyna Słominska



Adnotacje

Dokument niniejszy jest przeznaczony do
dokonania wpisu w księdze wieczystej

Z up. STAROSTY

Renata Orlikiewicz
INSPEKTOR
podpis

dn. 12-05-2021 r.

dn. 12-05-2021 r.